


1:100

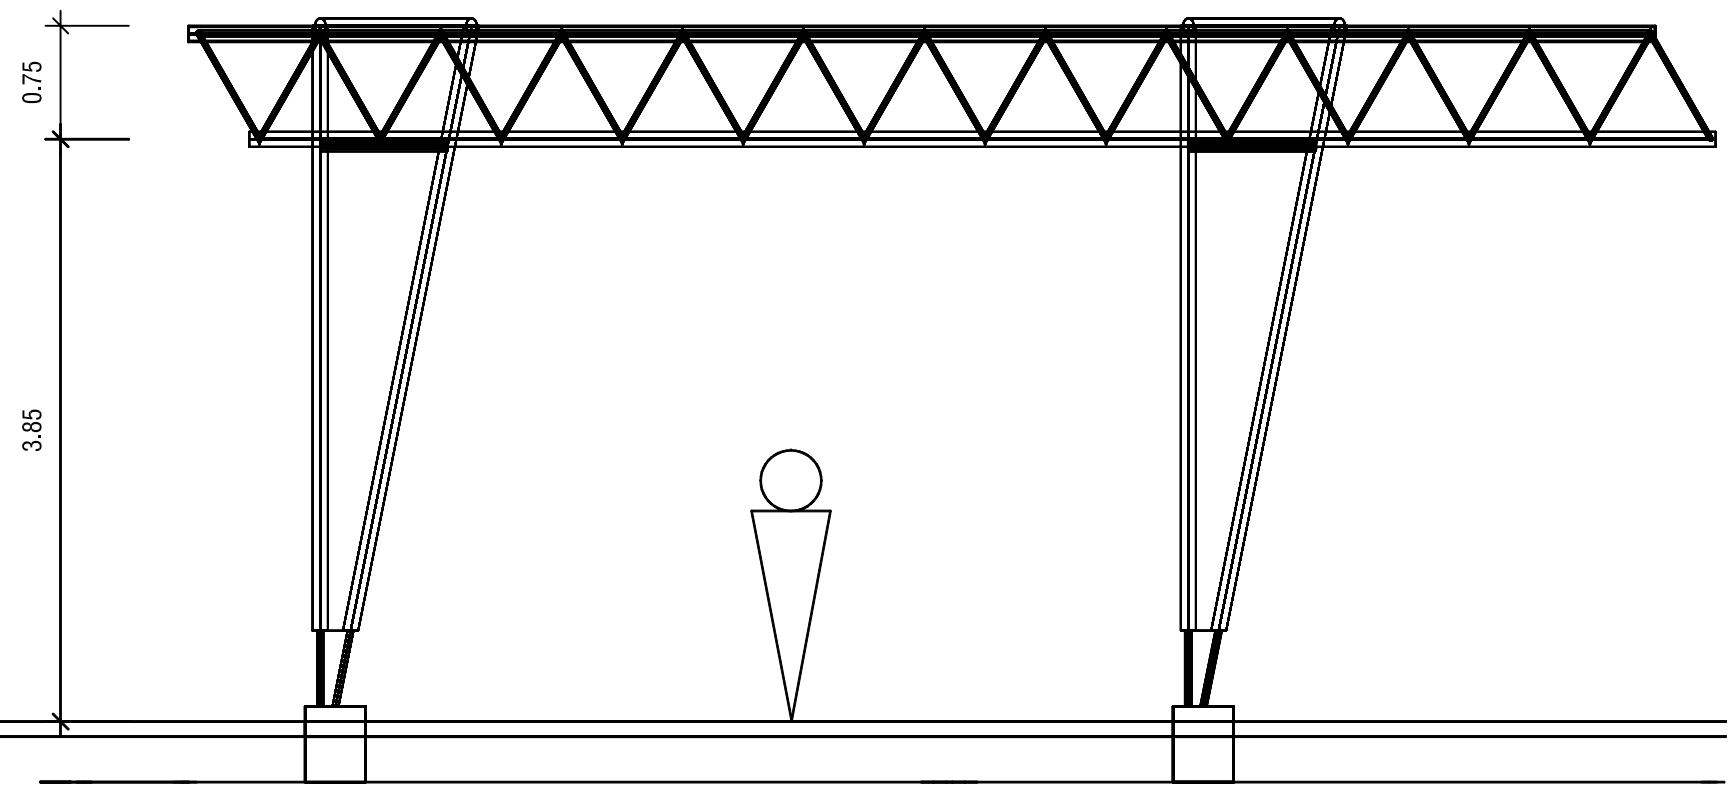


1:50

Schattennetz: Kunststoffnetz 20x20cm mit
Kunststofflochfolie

Tragseil Stahl 20mm

Gitterbalken, Rundstahl rostend,
Dimensionierung gem. Angaben Statiker

Tragpfeiler, Rundstahl rostend,
Dimensionierung gem. Angaben Statiker

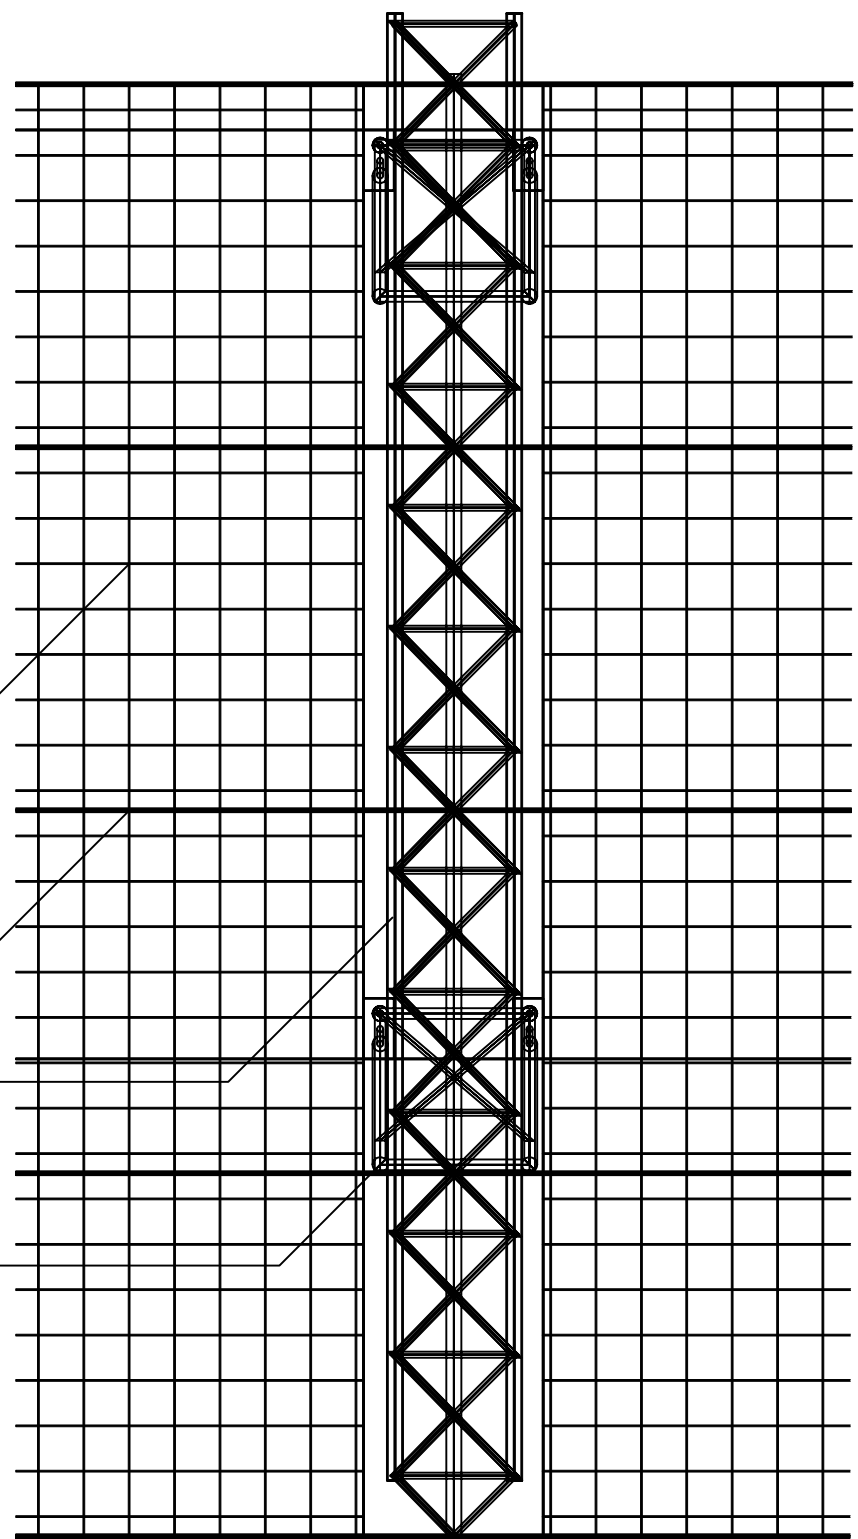



Kräne - prägten das frühere, industrielle Gebiet Oerlikon. Heute, zur Zeit des massiven Neubaus prägen sie es wiederum. Wo man hinschaut, überall stehen sie.



Island Brigg Park - in Kopenhagen/DK von Poul Jensen und Annelise Bramsnaes nimmt auf dem gebiet des alten Hafens das Thema der Kräne auf. Hier jedoch nicht als Schattenkonstruktion, sondern als berankte Skulptur.



Schattendächer - gesehen an der BUGA 2005 in München, schützen hier die Rhododendren vor zu starker Sonne. Zu diesem zweck wurde in ein einfaches Kunststoffschnurnetz eine gelochte Kunststoffmatte eingesetzt. Dies ergibt ein interessantes Schattenbild.